



LEGENDA:

	KANALIZACE GRAVITAČNÍ
	KANALIZACE TLAKOVÁ
	KANALIZACE STAVAJÍCÍ
	SOEĽOVACÍ KABEL
	PLYNOVOD STL
	PLYNOVOD VTL
	NM PODZEMNÍ
	VNĚDZEMNÍ

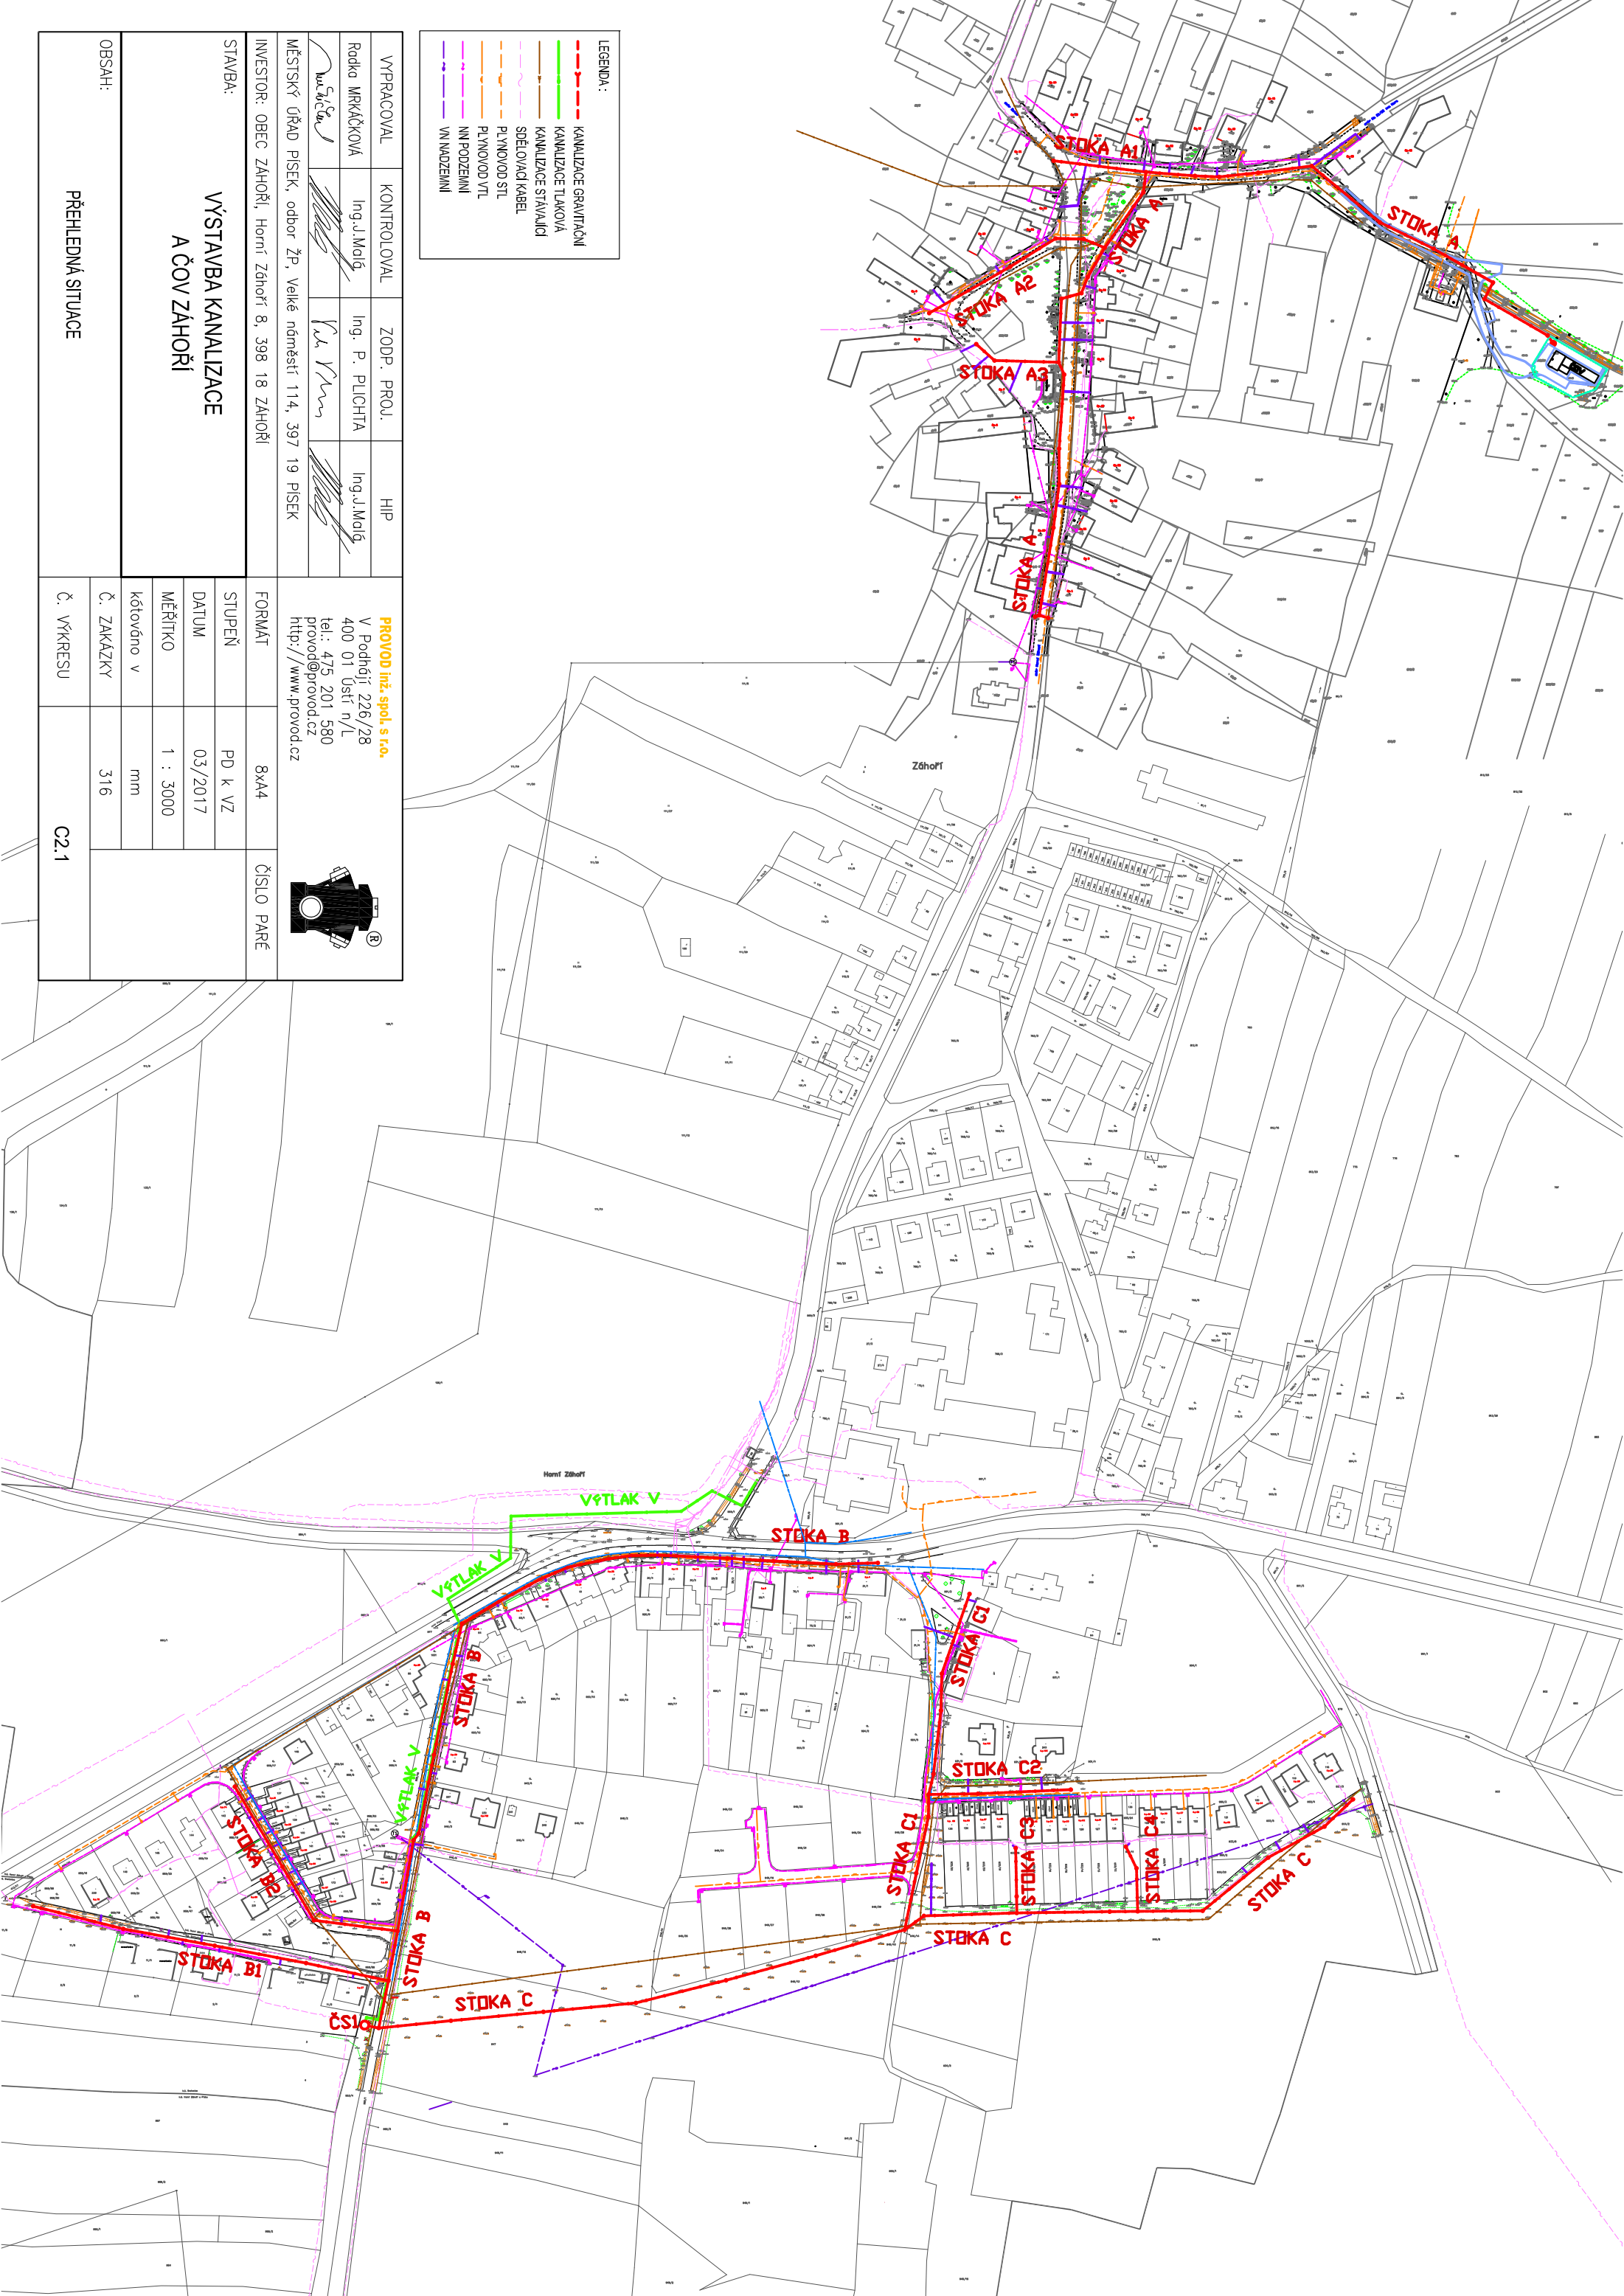

VYPRACOVAL	KONTROLOVAL	ZODP. PROJ.	HIP
Rodka MRKÁČKOVÁ	Ing. J. Molj	Ing. P. PUCHTA	Ing. J. Molj
MĚSTSKÝ ÚŘAD PISEK, odbor ŽP, Velké náměstí 114, 397 19 PISEK			
INVESTOR: OBEC ZÁHOŘÍ, Horní Záhoří 8, 398 18 ZÁHOŘÍ			
STAVBA:		VÝSTAVBA KANALIZACE A ČOV ZÁHOŘÍ	
OBSAH:			
PŘEHLEDNÁ SITUACE		Č. VÝKRESU	Č. ZAKÁZKY
		Č. 2.1	316

PROVOD inž. spol. s r.o.
 V Podhájí 226/28
 400 01 Ustí n./L
 tel.: 475 201 580
 provod@provod.cz
 http://www.provod.cz

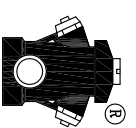

FORMAT	8x44	ČÍSLO PARÉ
STUPEŇ	PD k VZ	
DATUM	03/2017	
MĚŘÍTKO	1 : 3000	
kótovano v	mm	
Č. ZAKÁZKY	316	