


VYPRACOVAL Radek MRKÁČKOVÁ	KONTROLOVAL Ing. J. Malý	ZODP. PROJ. Ing. P. PUCHTA	HIP Ing. J. Malý	PROVOD Int. spol. s r.o. V Podhájí 226/28 400 01 Ústí n/L tel.: 475 201 580 provod@provod.cz http://www.provod.cz
INVESTOR: OBEC ZÁHOŘÍ, Horní Záhoří 8, 398 18 ZÁHOŘÍ				FORMÁT: A4
STAVBA: VÝSTAVBA KANALIZACE A ČOV ZÁHOŘÍ SO 01 KANALIZACE				ČÍSLO PÁŘE: 1
OBSEH: PODROBNÁ SITUACE Č.2				Č. VÝKRESU: D1.1_01-02.2

—	KANALIZACE GRAVITAČNÍ
—	KANALIZACE TLAKOVÁ
—	KANALIZAČNÍ PŘÍPOJKY
—	KANALIZACE STÁVAJÍCÍ
—	SDĚLOVACÍ KÁBEL
—	PLYNOVOD STL
—	PLYNOVOD VTL
—	NN PODZEMNÍ
—	VN NADZEMNÍ
—	VODOVOD

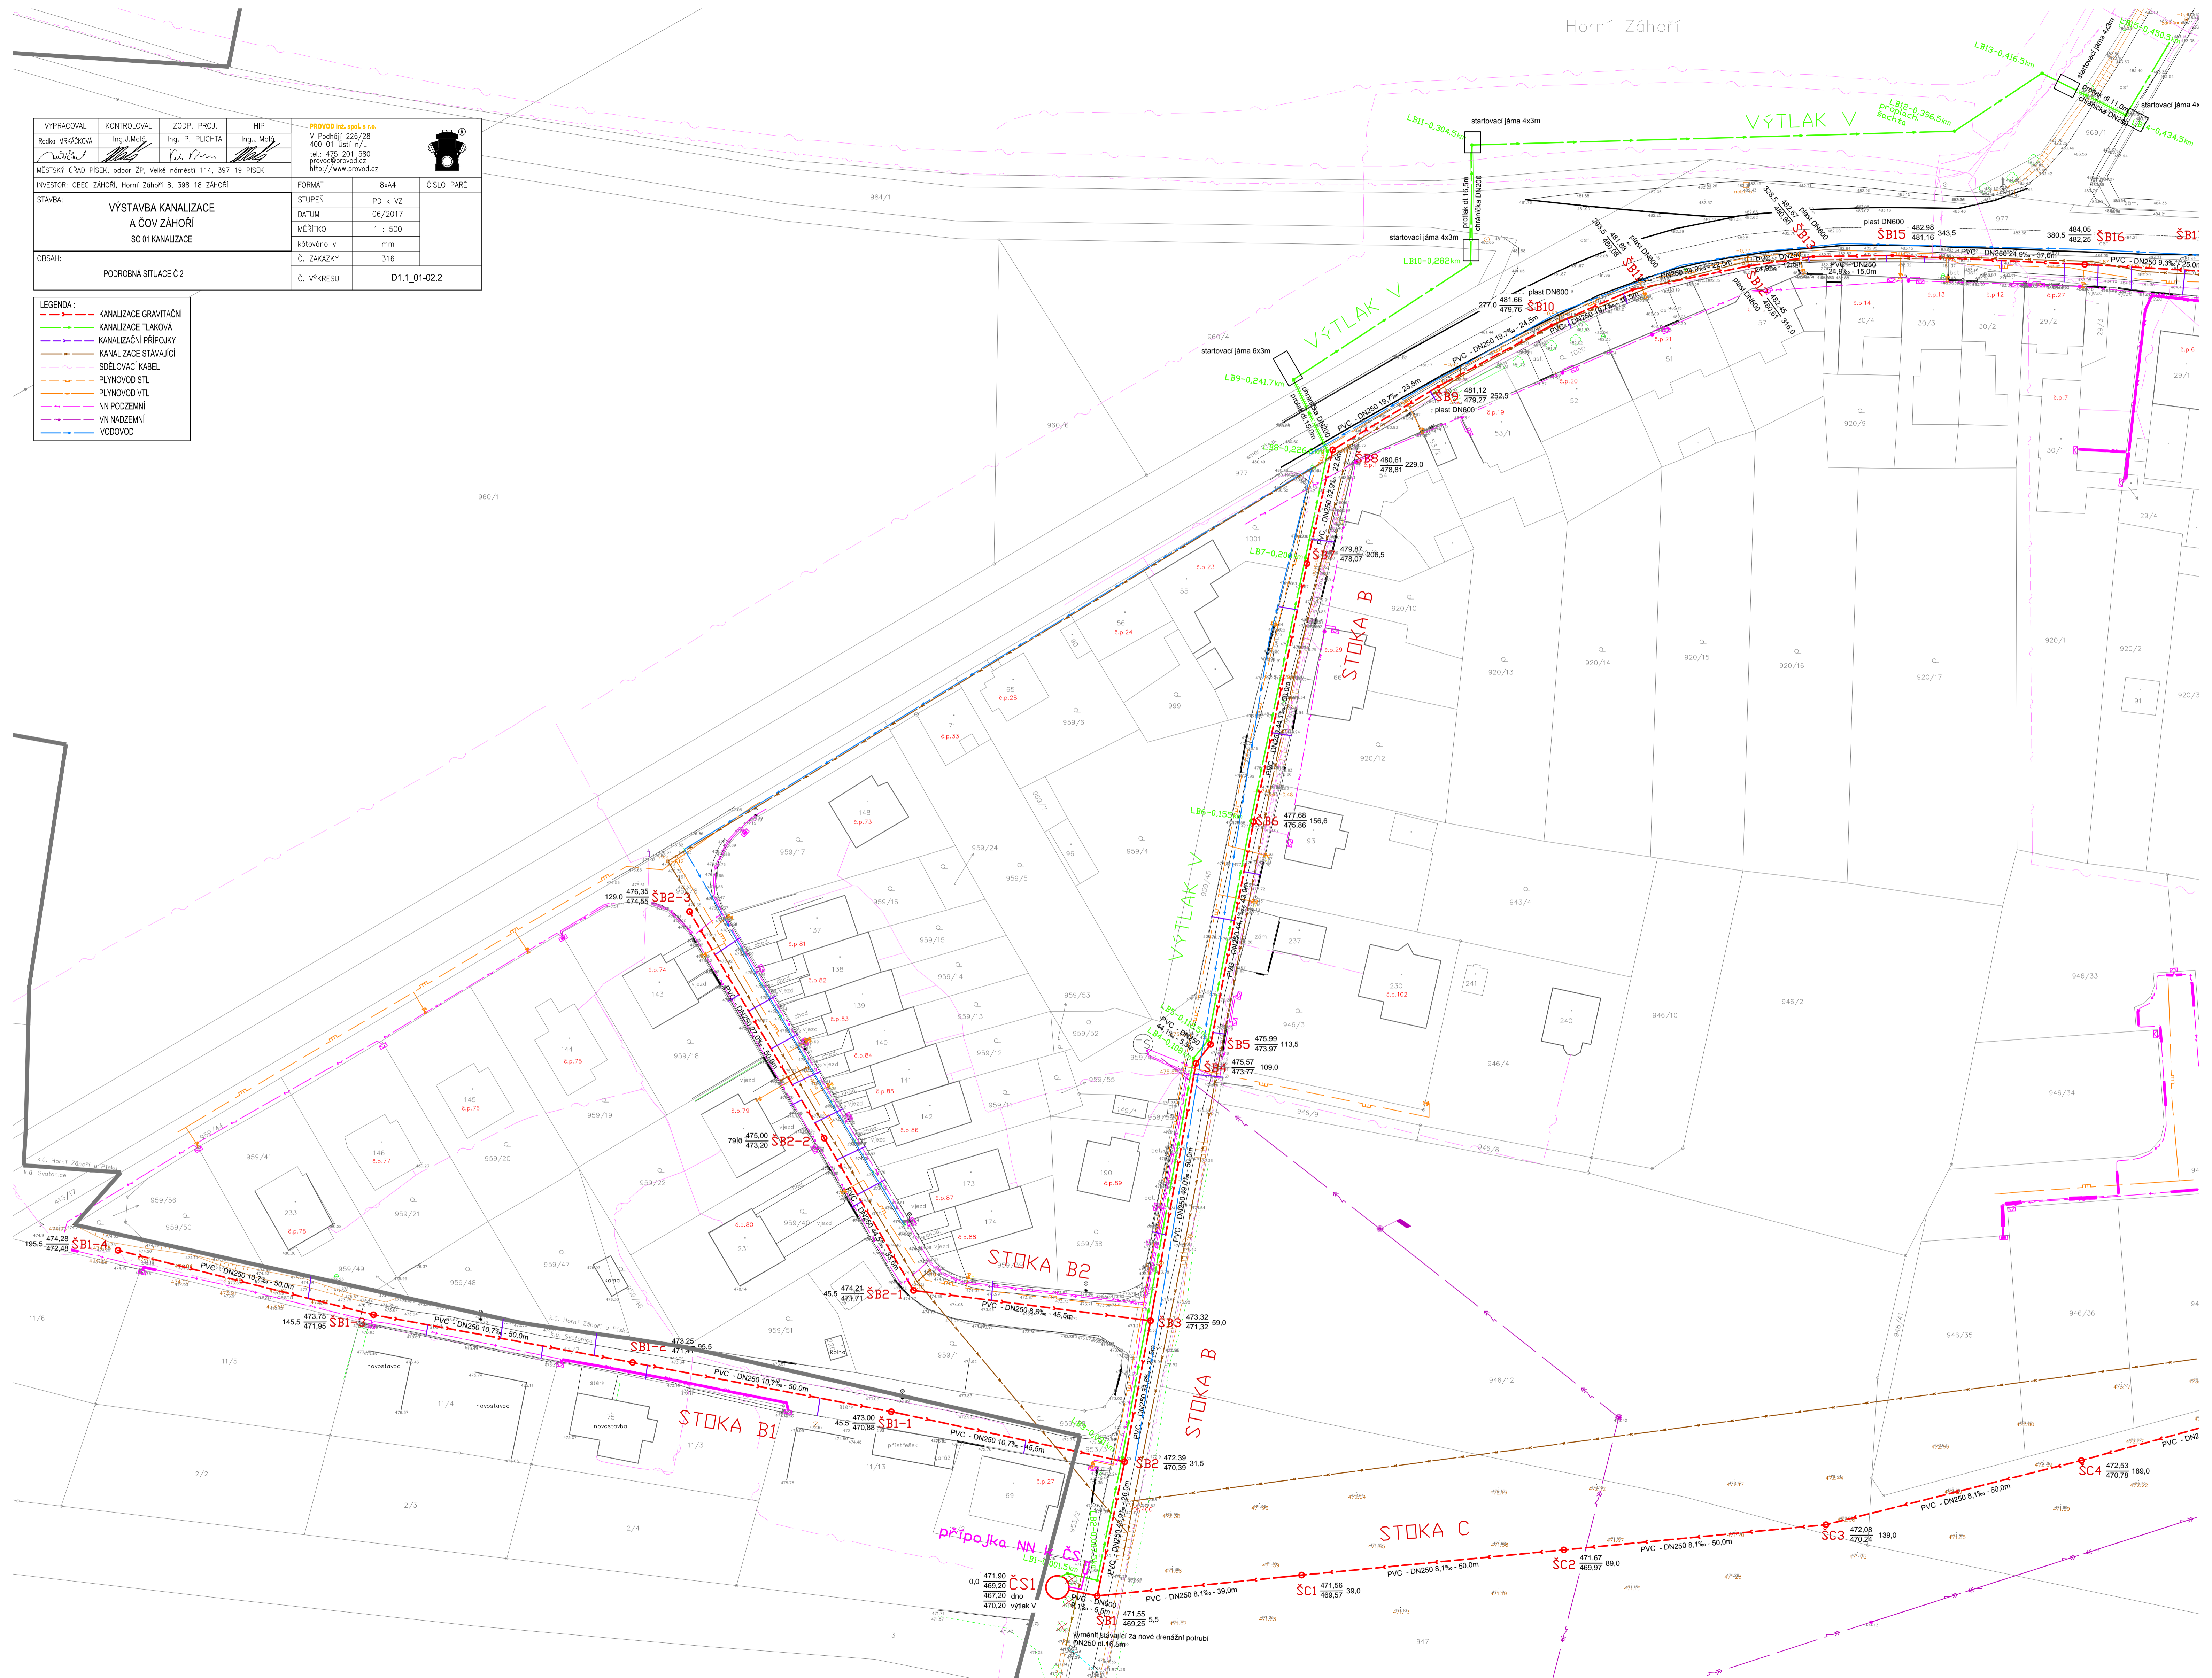

Výměnit šachetní za nové drenážní potrubí DN250 di 16,6m